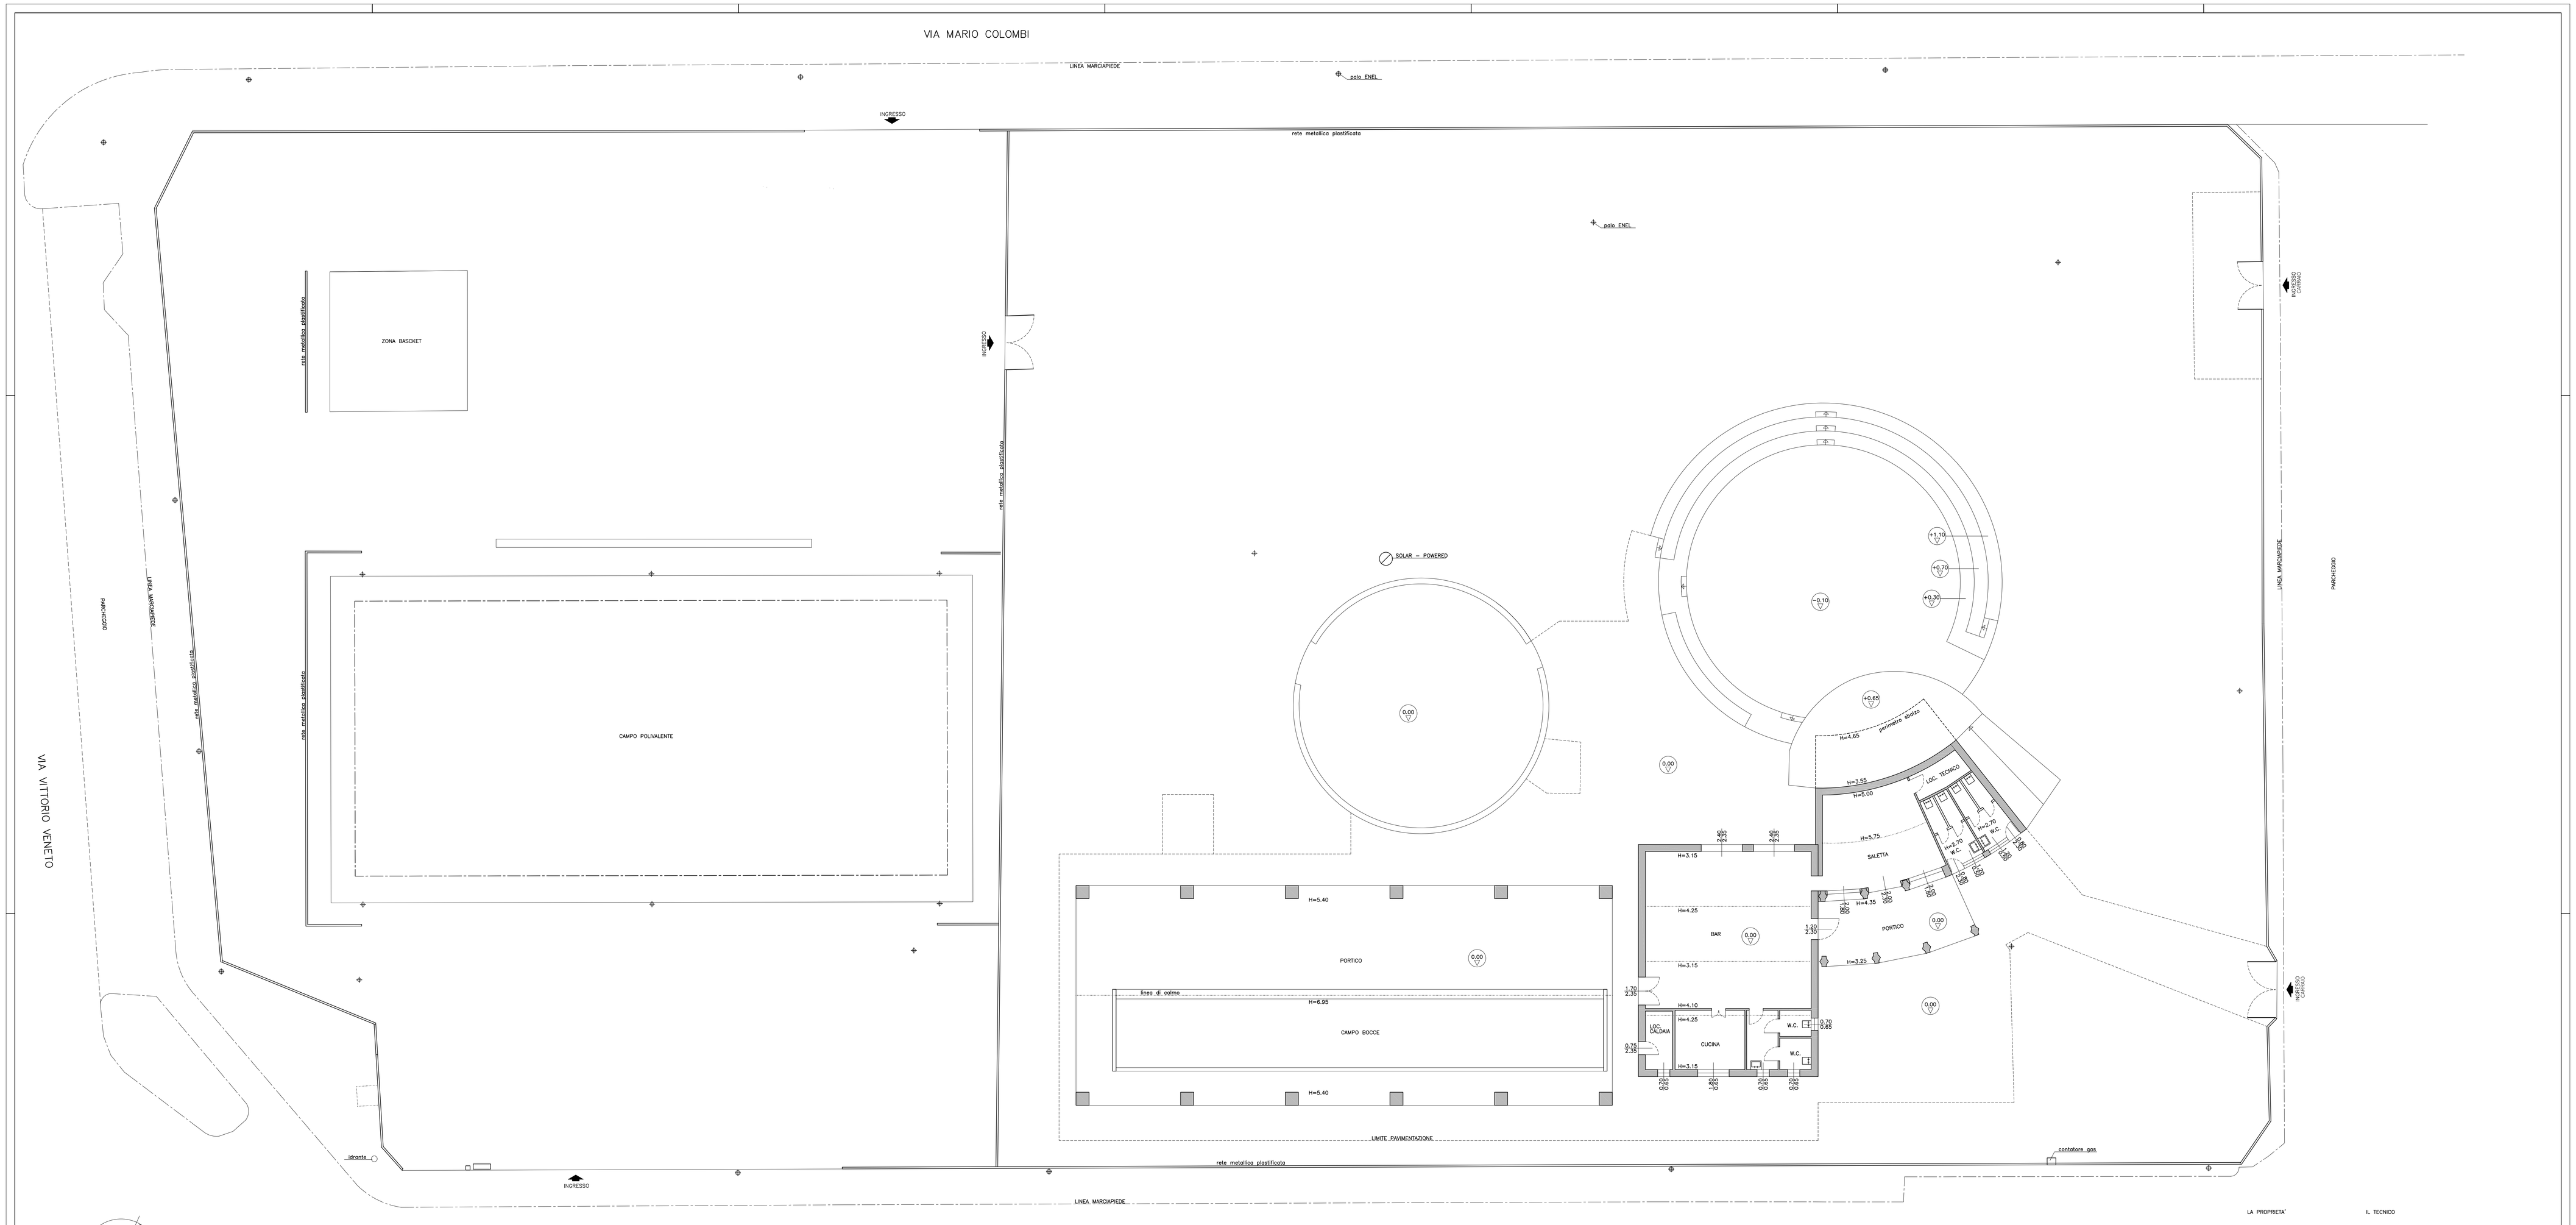

LA PROPRIETA'

IL TECNICO

pianta piano terreno - 1:100

DIS. N° 012-21

INDICE	MODIFICHE	DATA	DISEGN.
0	EMISSIONE	22.02.2021	

STUDIO TECNICO ASSOCIATO
Geom. STEFANINI LUCIANO
Geom. GRANATA DANILO
Via Delle Selvagreca, 10
26900 – LODI
cell. 338/3126557
cod. fisc. SDA 338311042J
Partita I.V.A. 09678570962

1

DIRITTI RISERVATI SLU-212
DIRITTI RISERVATI GDA-294

SCALA 1:100

COMUNE DI SALERANO SUL LAMBRO
PARCO GIOCHI CADUTI DI NASSIRYA

COPIE 3

STATO DI FATTO
PARCO GIOCHI CADUTI DI NASSIRYA

PIANTA PIANO TERRENO

PROPRIETA'
COMUNE DI SALERANO SUL LAMBRO
VIA VITTORIO VENETO, 6 – 26857 LODI (LO)
P.IVA 05005540151
cod. fisc. 84503000154